



APARTAMENTY
PRZY BULWARZE

www.przybulwarze.pl

APARTAMENTY PRZY BULWARZE SP. Z O.O.




ul. Masarska 13 / L3

31-534 Kraków

tel. +48 12 433 9999

tel. +48 12 433 8000

infokrakow@gpinvestments.com.pl

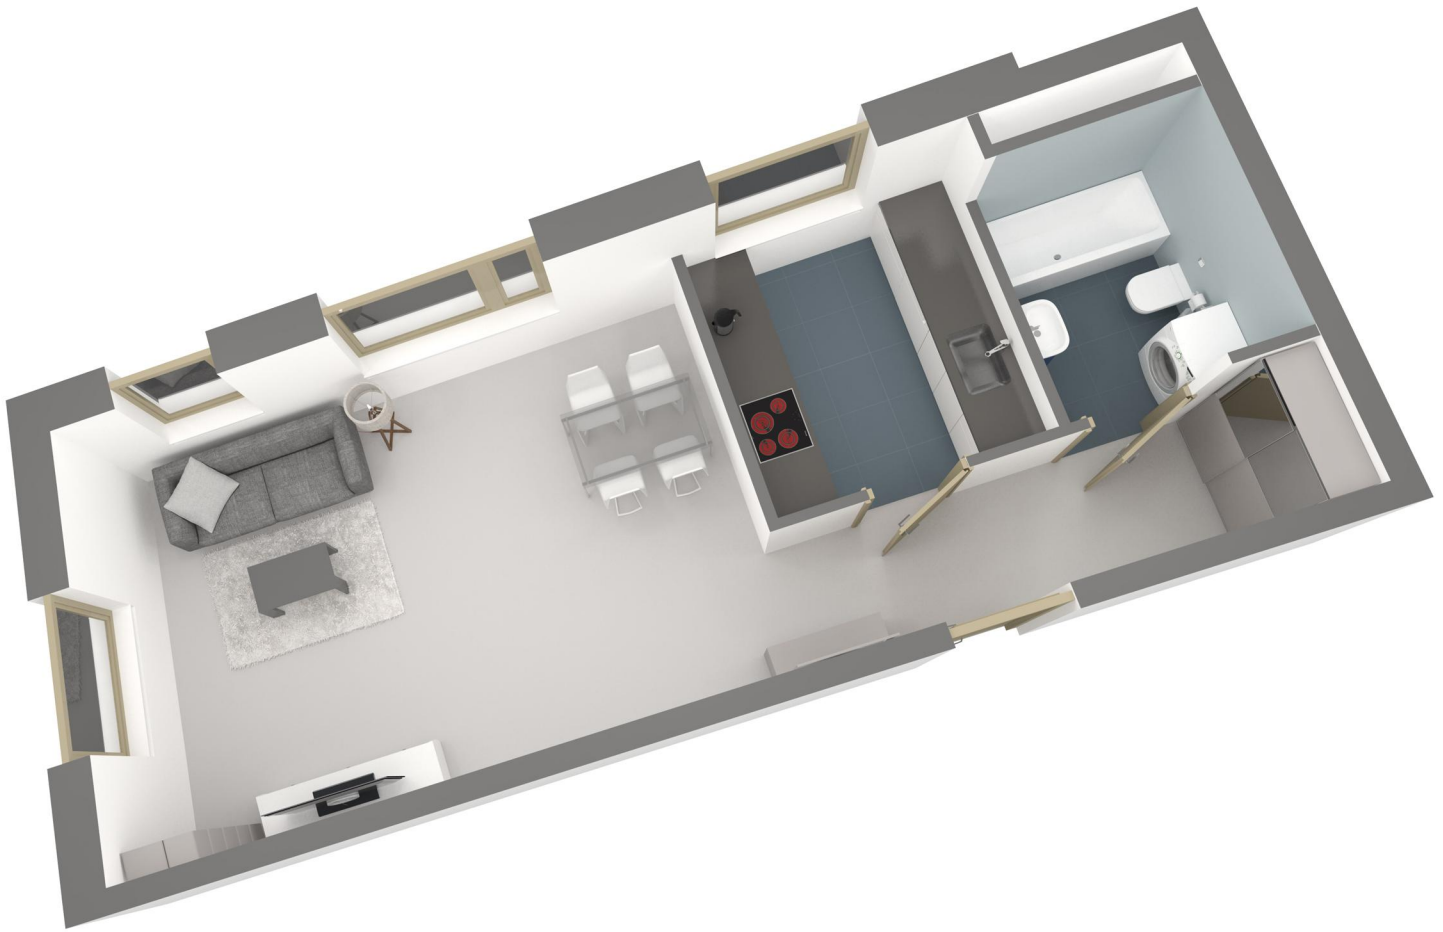


Informacje podstawowe :

Mieszkanie	: 41
Powierzchnia	: 39,49 m ²
Kondygnacja	: Parter
Liczba pokoi	: 1

Powierzchnie w m² :

1. Pokój dzienny	23,47
2. Kuchnia	6,51
3. Hall	5,56
4. Łazienka	3,95

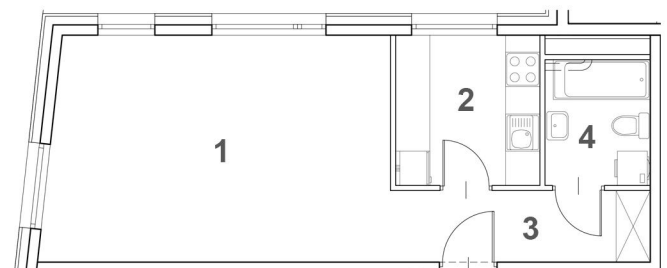

Apartamenty Przy Bulwarze Sp. z o.o.

Aleje Jerozolimskie 96

00-807 Warszawa

Niniejsza broszura nie stanowi oferty w rozumieniu przepisów Kodeksu Cywilnego. Przedstawione wizualizacje i rzuty mają charakter poglądowy.