



APARTAMENTY
PRZY BULWARZE

www.przybulwarze.pl

GPI PRZY BULWARZE SP. Z O.O.




ul. Masarska 13 / L3

31-534 Kraków

tel. +48 12 433 9999

tel. +48 12 433 8000

infokrakow@gpinvestments.com.pl

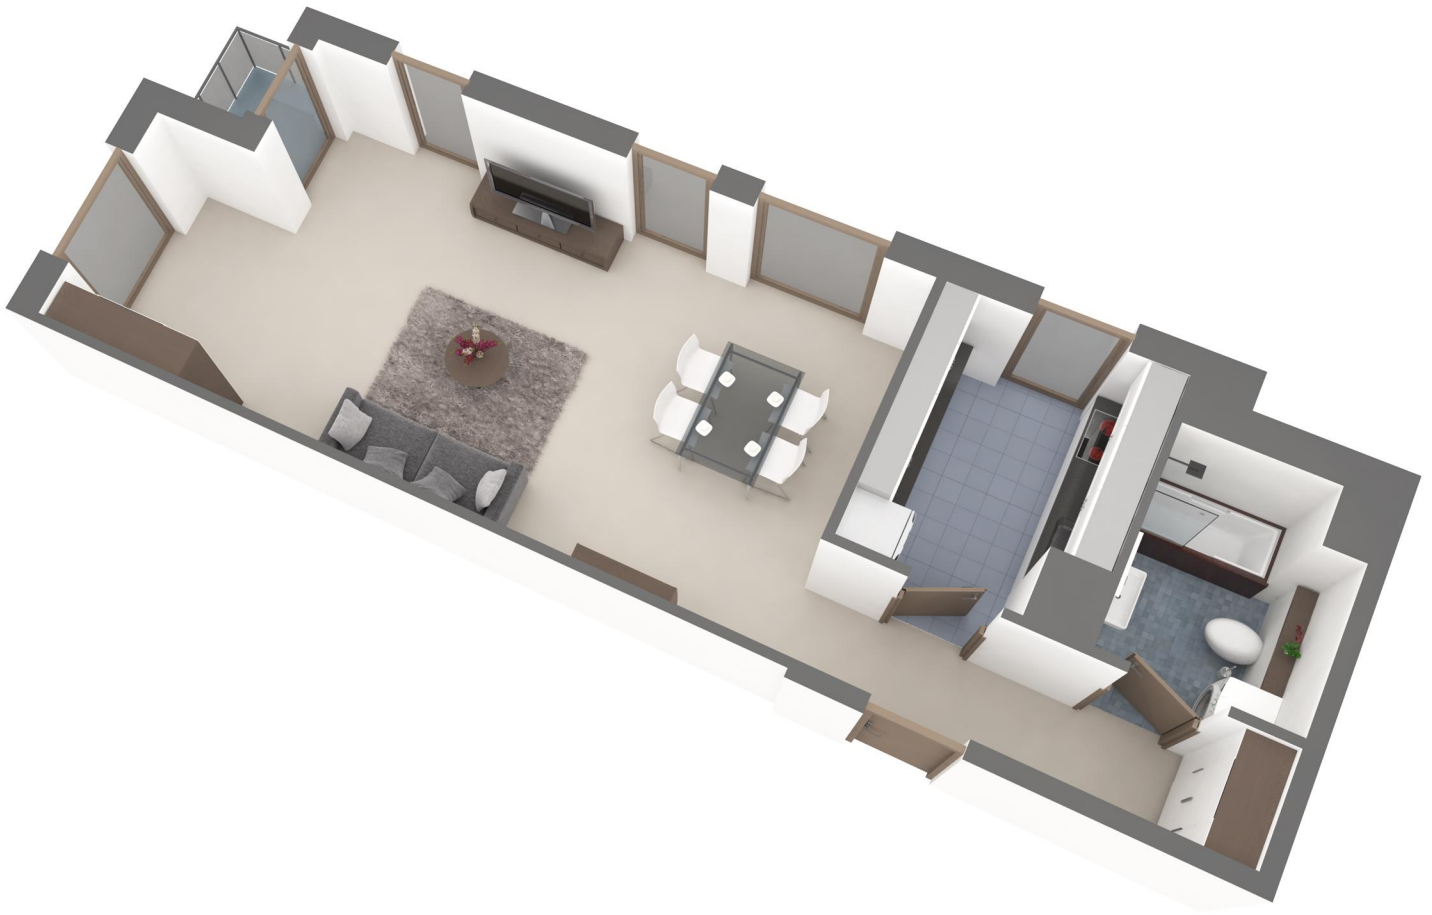

Informacje podstawowe :

Mieszkanie	: 74
Powierzchnia	: 52.14 m ²
Kondygnacja	: Piętro III
Liczba pokoi	: 1

Powierzchnie w m² :

1. Pokój dzienny	35.03
2. Kuchnia	6.86
3. Hall	5.79
4. Łazienka	4.47
5. Balkon	1.63

